RZUT PARTERU

skala 1:100

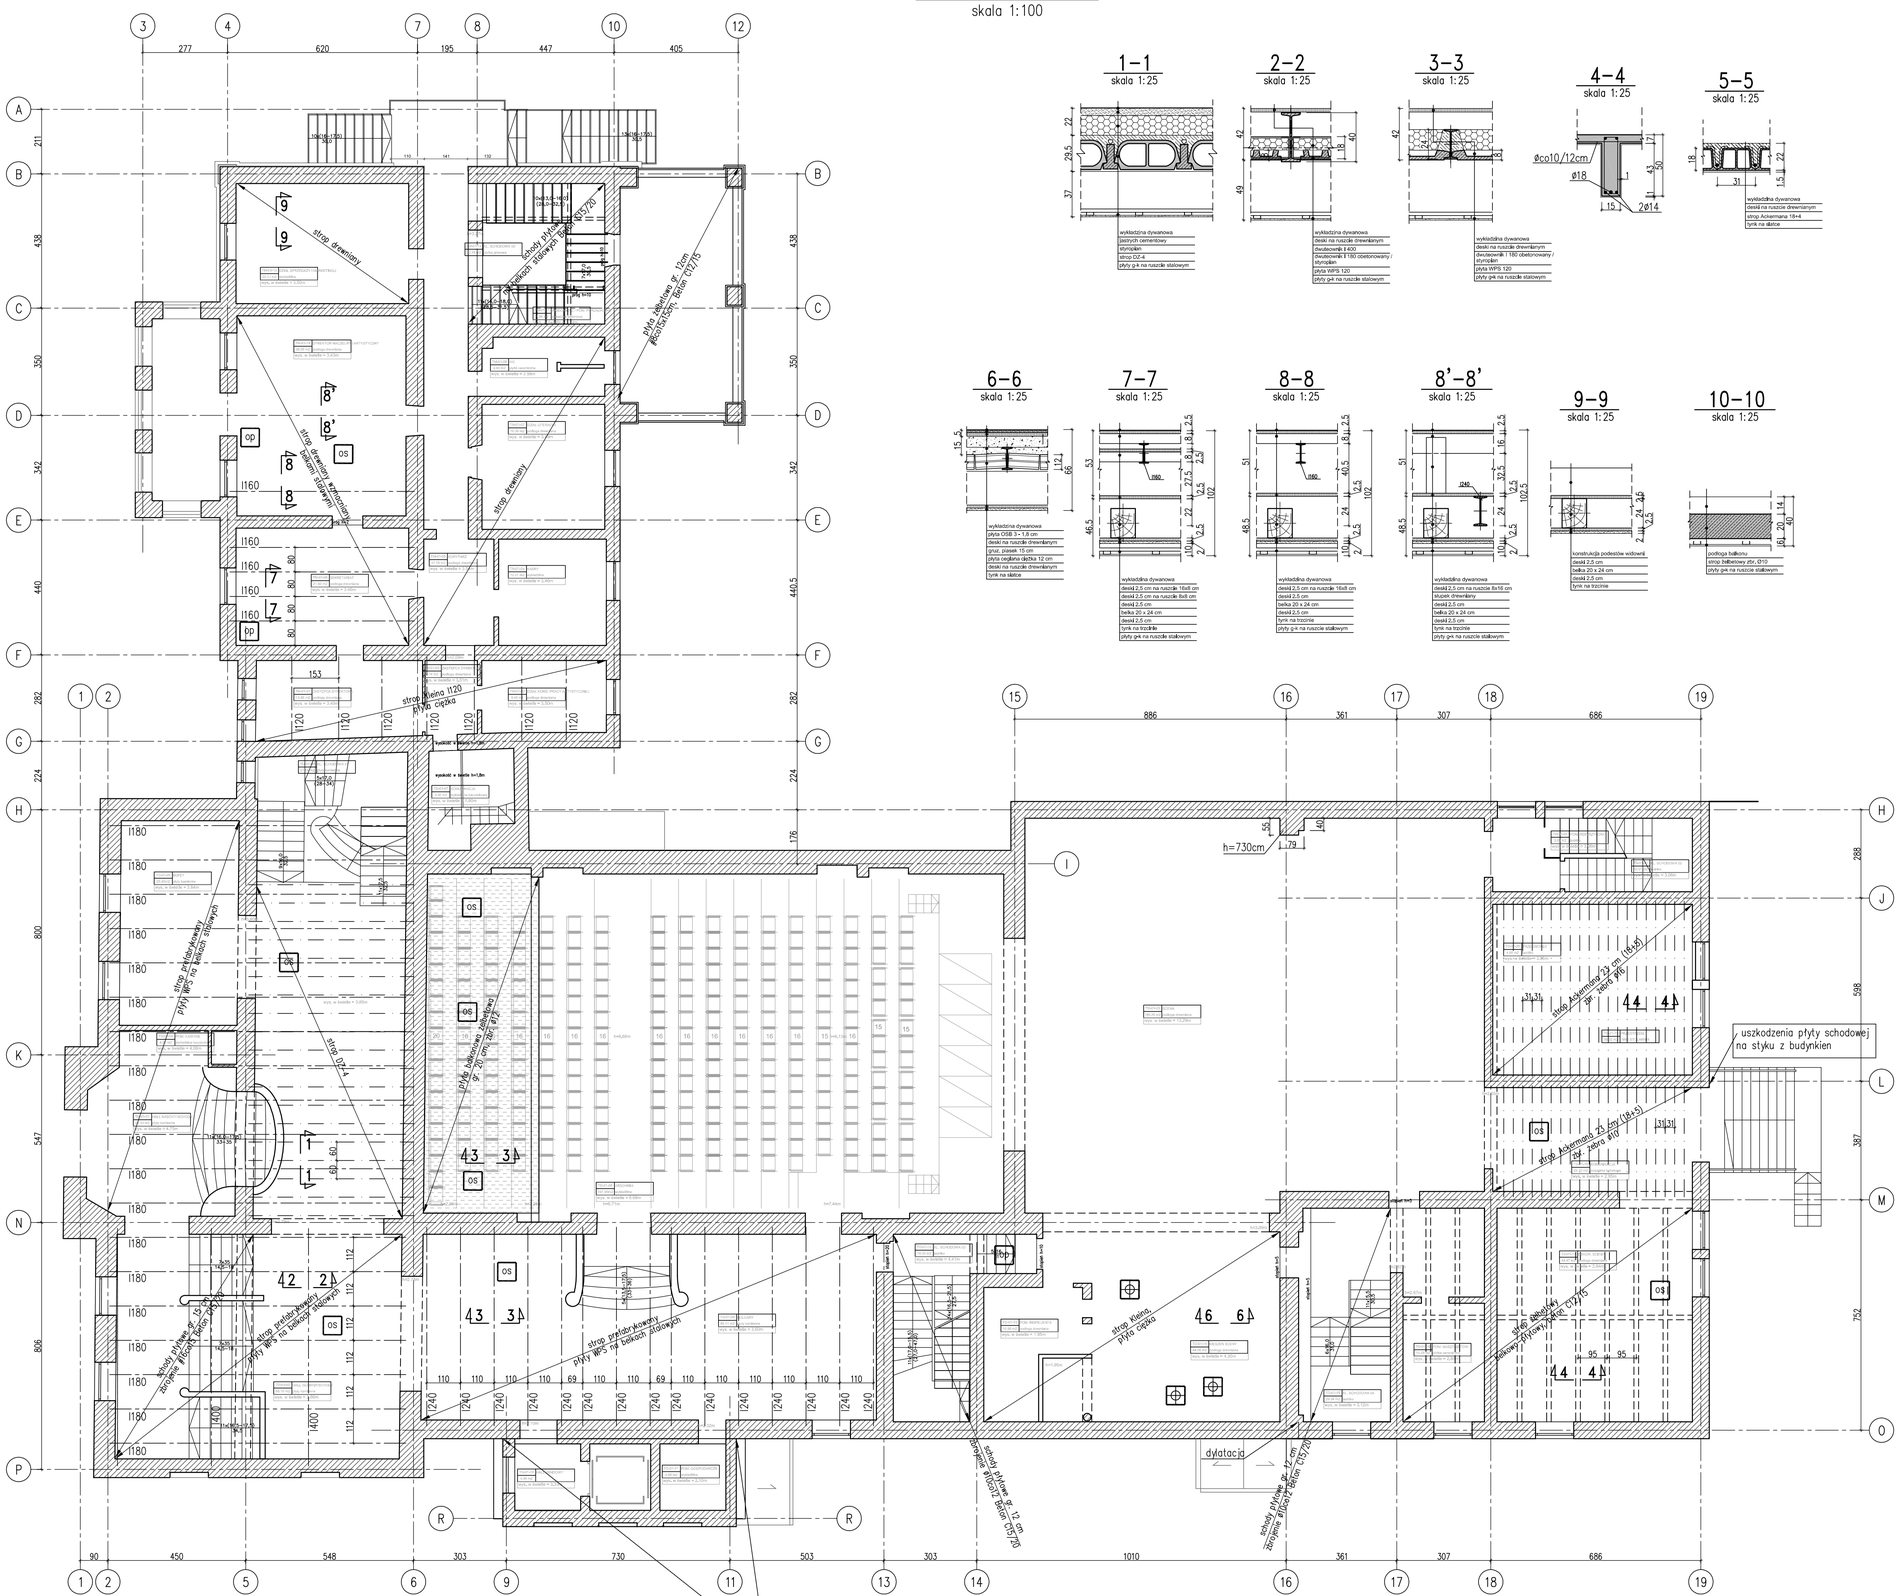

1-1
skala 1:25

2-2
skala 1:25

3-3
skala 1:25

4-4
skala 1:25

5-5
skala 1:25

6-6
skala 1:25

7-7
skala 1:25

8-8
skala 1:25

8'-8'
skala 1:25

9-9
skala 1:25

10-10
skala 1:25

LEGENDA:

- os — odkrywka w suficie
- przewiert
- op — odkrywka w podłodze
- element murowany
- element żelbetowy

SPYRA Architekci
inż. arch. Wojciech Jan Spyra

ul. Krolowej Aldony 20 lok.1, 03-928 Warszawa
tel: + 48 22 412 62 01
e-mail: spyraarchitekci@onet.eu
NIP: 118 125 36 32, REGON: 141726911

BIURO AUTORSKIE:

Pracownia Projektowa Daniel Przybyłek

ul. Matki Koncepcjskiej 30, 05-074 Halinów
tel: + 48 502 345 048
e-mail: dprzybylek@gmail.com

NAZWA I ADRES OBIEKTU BUDOWLANEGO:

TEATR IM. WANDY SIEMIASZKOWEJ
ul. Sokoła 7-9, 35-010 Rzeszów
dz. nr ew. 838, obręb 207, Śródmieście

INWESTOR:

TEATR IM. WANDY SIEMIASZKOWEJ
ul. Sokoła 7-9, 35-010 Rzeszów

FAZA PROJEKTOWA:

EKSPERTYZA TECHNICZNA

SPECJALNOŚĆ:

K KONSTRUKCJA

ZESPÓŁ AUTORSKI:

dr inż. Jan Bobkiewicz upr. bud. 293/Sz/88
upr. rzeczoznawcy 370/02/R/C
mgr. inż. Daniel Przybyłek upr. bud. MAZ/0574/POOK/12
mgr inż. Marek Judkowiak
inż. Robert Pazio upr. bud. MAZ/0572/PWOK/13
inż. Tomasz Nowak
mgr inż. Daniel Ojdana upr. bud. MAZ/0512/PWOK/14
mgr inż. arch. Tomasz Drelichowski upr. bud. 55/WPOKK/2014

TYTUŁ OPRACOWANIA:

EKSPERTYZA TECHNICZNA BUDYNKU SIEDZIBY TEATRU IM. WANDY SIEMIASZKOWEJ W RZESZOWIE ZLOKALIZOWANEGO PRZY ULICY SOKOŁA 7-9 W RZESZOWIE

RZUT PARTERU

SKALA	REWIZJA	DATA
1:100, 1:25	-	28.06.2018
NR RYSUNKU		STRONA
K .03 . . .		