RZUT KONSTRUKCJI DACHU

skala 1:100

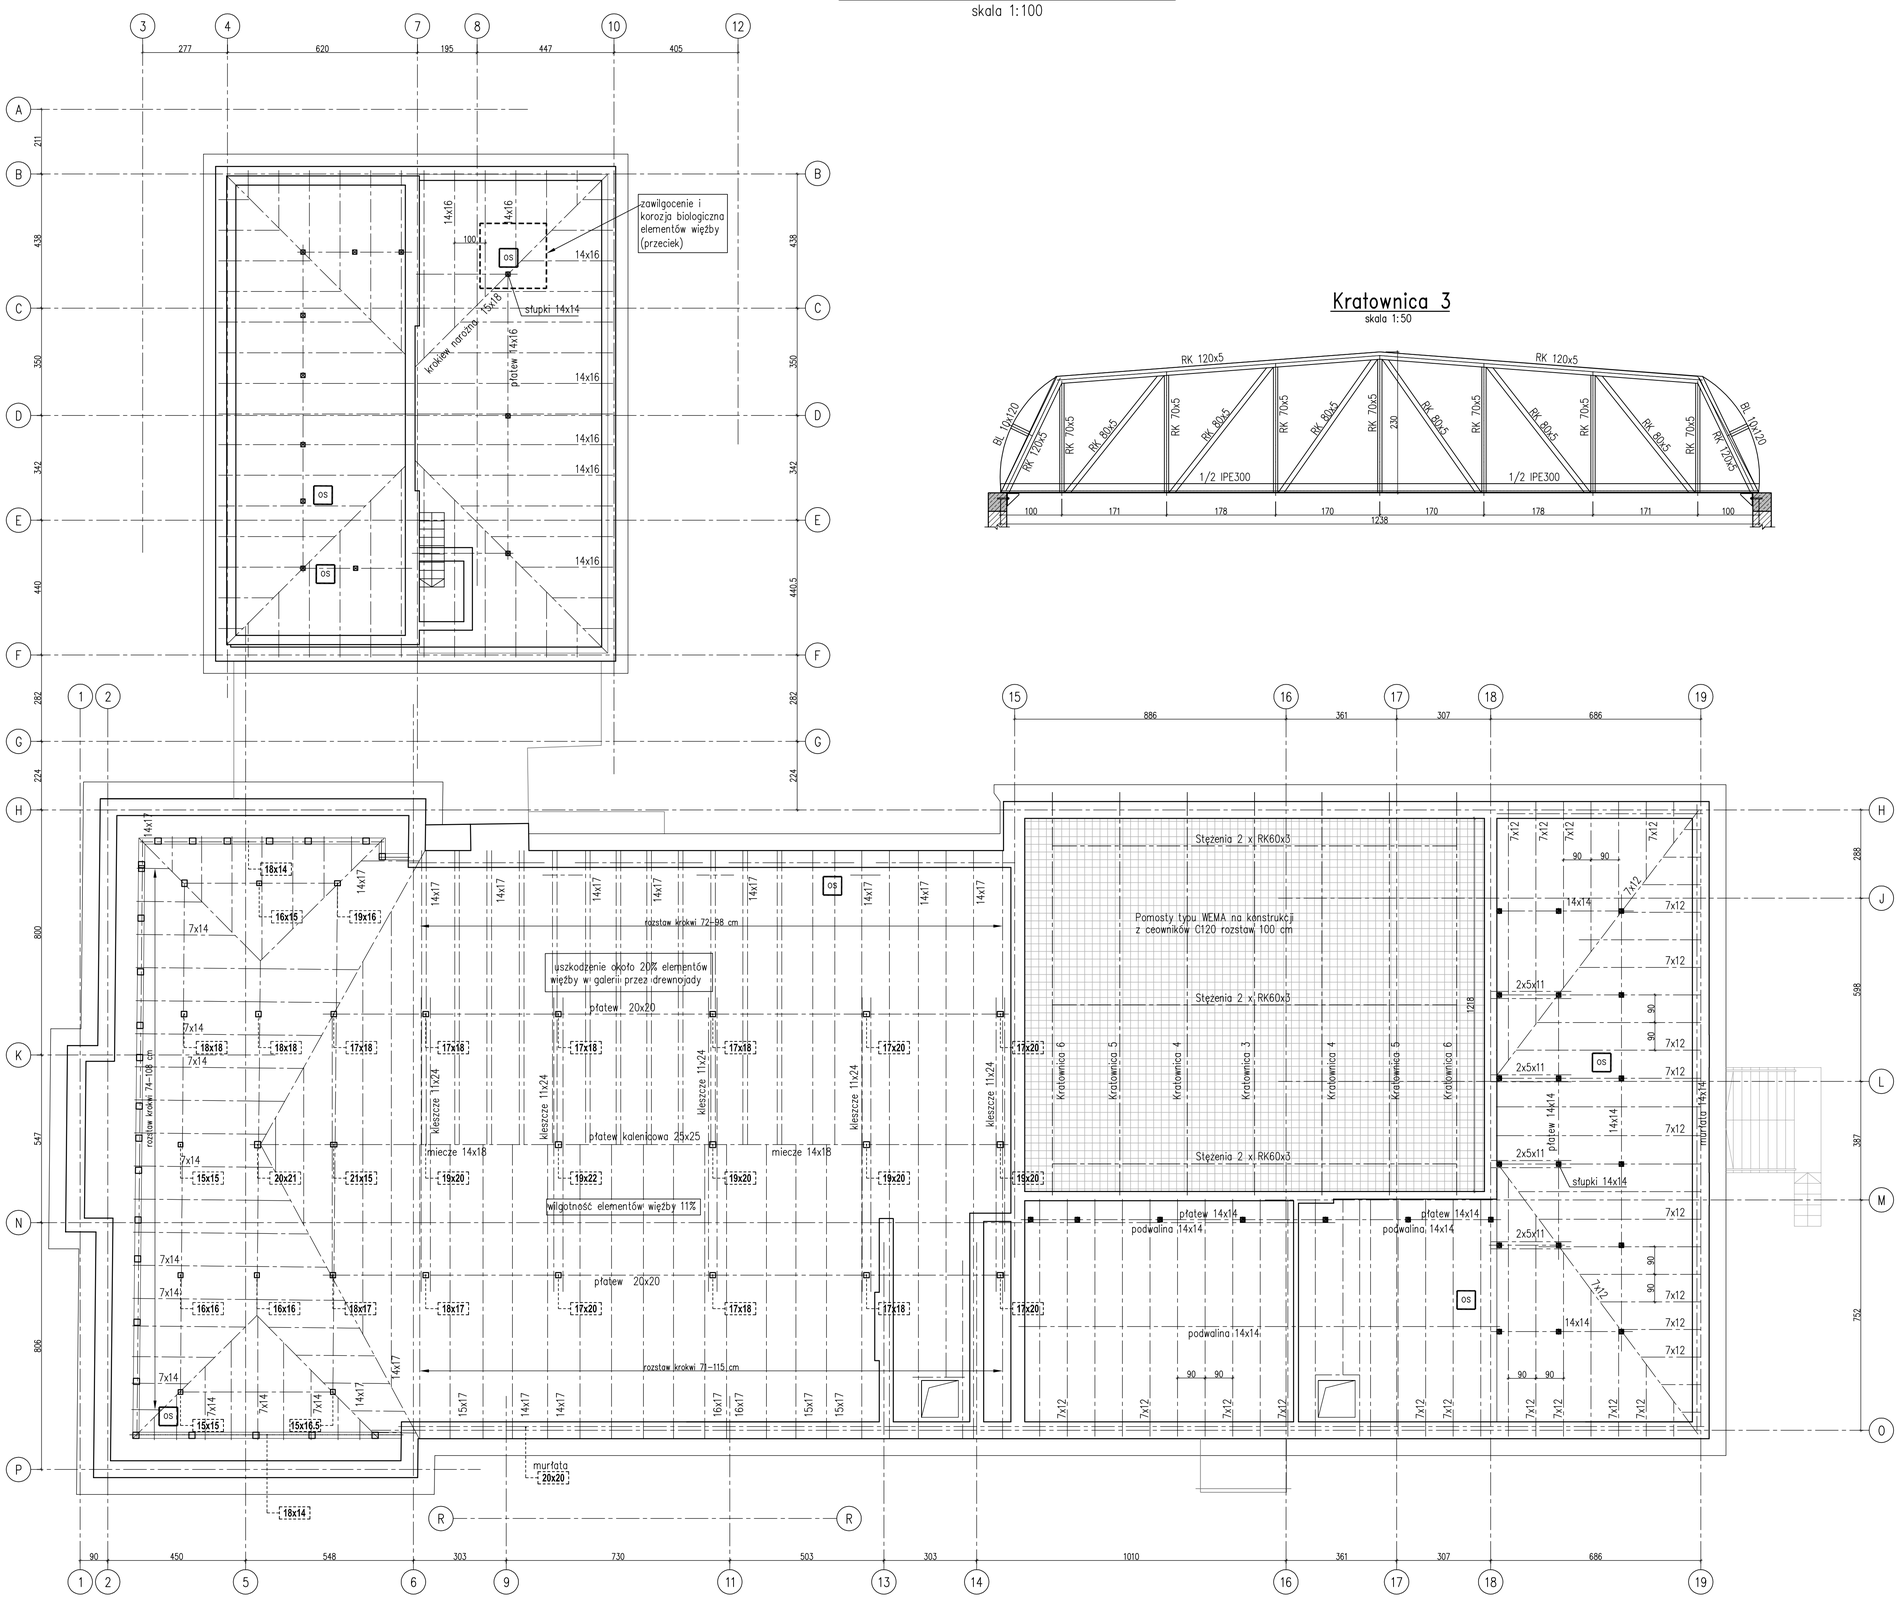

Kratownica 3

skala 1:50

LEGENDA:

- os — odkrywka w suficie
- przewiert
- op — odkrywka w podłodze
- element murowany
- element żelbetowy

SPYRA Architekci
inż. arch. Wojciech Jan Spyra

ul. Królowej Aldony 20 lok.1, 03-928 Warszawa
tel: + 48 22 412 62 01
e-mail: spyraarchitekci@onet.eu
NIP: 118 125 36 32, REGON: 141726911

BIURO AUTORSKIE:

Pracownia Projektowa Daniel Przybyłek

ul. Marii Konopnickiej 30, 05-074 Halinów
tel.: + 48 502 345 048
e-mail: dprzybylek@gmail.com

NAZWA I ADRES OBIEKTU BUDOWLANEGO:

TEATR IM. WANDY SIEMIASZKOWEJ
ul. Sokoła 7-9, 35-010 Rzeszów
dz. nr ew. 838, obręb 207, Śródmieście

INWESTOR:

TEATR IM. WANDY SIEMIASZKOWEJ
ul. Sokoła 7-9, 35-010 Rzeszów

FAZA PROJEKTOWA:

EKSPERTYZA TECHNICZNA

SPECJALNOŚĆ:

K KONSTRUKCJA

ZESPÓŁ AUTORSKI:

dr inż. Jan Bobkiewicz upr. bud. 293/Sz/88
upr. rzeczoznawcy 370/02/R/C
mgr. inż. Daniel Przybyłek upr. bud. MAZ/0574/POOK/12
mgr inż. Marek Judkowiak
inż. Robert Pazio upr. bud. MAZ/0572/PWOK/13
inż. Tomasz Nowak
mgr inż. Daniel Ojdana upr. bud. MAZ/0512/PWOK/14
mgr inż. arch. Tomasz Drelichowski upr. bud. 55/WPOKK/2014

TYTUŁ OPRACOWANIA:

EKSPERTYZA TECHNICZNA BUDYNKU SIEDZIBY TEATRU IM. WANDY SIEMIASZKOWEJ W RZESZOWIE ZLOKALIZOWANEGO PRZY ULICY SOKOŁA 7-9 W RZESZOWIE

RZUT KONSTRUKCJI DACHU

SKALA	REWIZJA	DATA
1:100, 1:25, 1:50	-	28.06.2018

NR RYSUNKU	STRONA
K .06 . . .	