RZUT PARTERU

skala 1:100

ZAKRES OBJĘTY OPRACOWANIEM

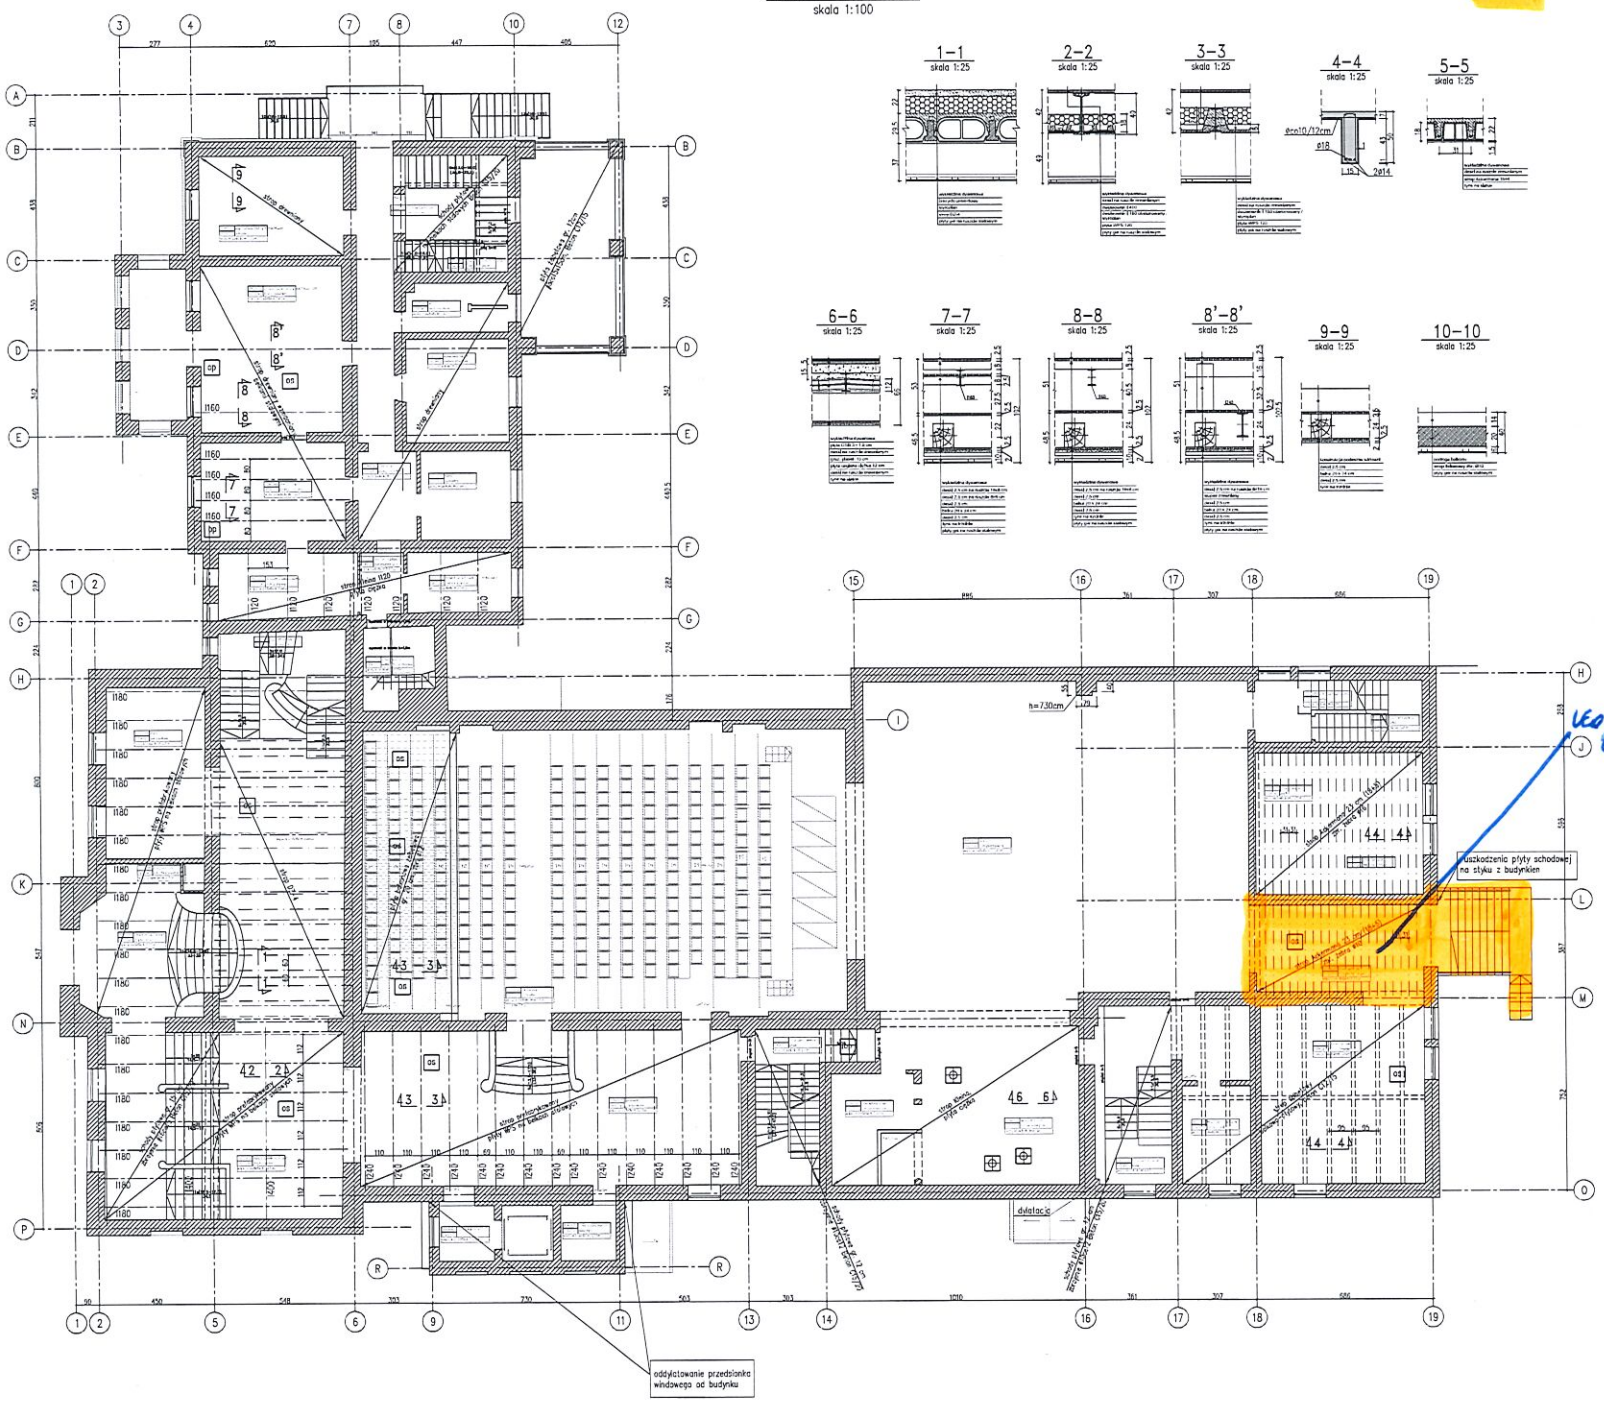

SPYRA architekci

SPYRA Architekci
inż. arch. Wojciech Jan Spyra

ul. Kobiel Alicji 20 lok.1, 03-982 Warszawa
tel. + 48 22 412 02 91
e-mail: spyraarchitekci@onet.eu
NIP: 118 123 36 32 REGON: 141726911

AUTOR OPRACOWANIA:
Pracownia Projektowa
Daniel Przybyłek

ul. Wróblewskiego 30, 05-074 Halinów
tel. + 48 602 345 049
e-mail: dprzybylek@gmail.com

NAZWA I ADRES OBIEKTU BUDOWLANEGO:
TEATR IM. WANDY SIEMIASZKOWEJ
ul. Sokoła 7-9, 35-010 Rzeszów
dz. nr ew. 838, obręb 207, Śródmieście

INWESTOR:
TEATR IM. WANDY SIEMIASZKOWEJ
ul. Sokoła 7-9, 35-010 Rzeszów

FAZA PROJEKTOWA:
EKSPERTYZA TECHNICZNA

SPECJALNOŚĆ:
K KONSTRUKCJA

ZESPÓŁ AUTORSKI:
dr inż. Jan Bobkowicz upr. bud. 293/Sz/86 upr. rzeczoznawcy 370/02/R/C
mgr. inż. Daniel Przybyłek upr. bud. MAZ/0574/POOK/12
mgr inż. Marek Judkowiak
inż. Robert Paszo upr. bud. MAZ/0572/PWOK/13
inż. Tomasz Nowak
mgr inż. Daniel Ojdana upr. bud. MAZ/0512/PWOK/14
mgr inż. arch. Tomasz Drolichowski upr. bud. 55/WPOKK/2014

TYTUŁ OPRACOWANIA:
EKSPERTYZA TECHNICZNA BUDYNKU SIEDZIBY TEATRU IM. WANDY SIEMIASZKOWEJ W RZESZOWIE ZLOKALIZOWANEGO PRZY ULICY SOKOŁA 7-9 W RZESZOWIE

RZUT PARTERU

SKALA	REWIZJA	DATA
1:100, 1:25	-	28.06.2018

NR RYSUNKU: K .03. . .