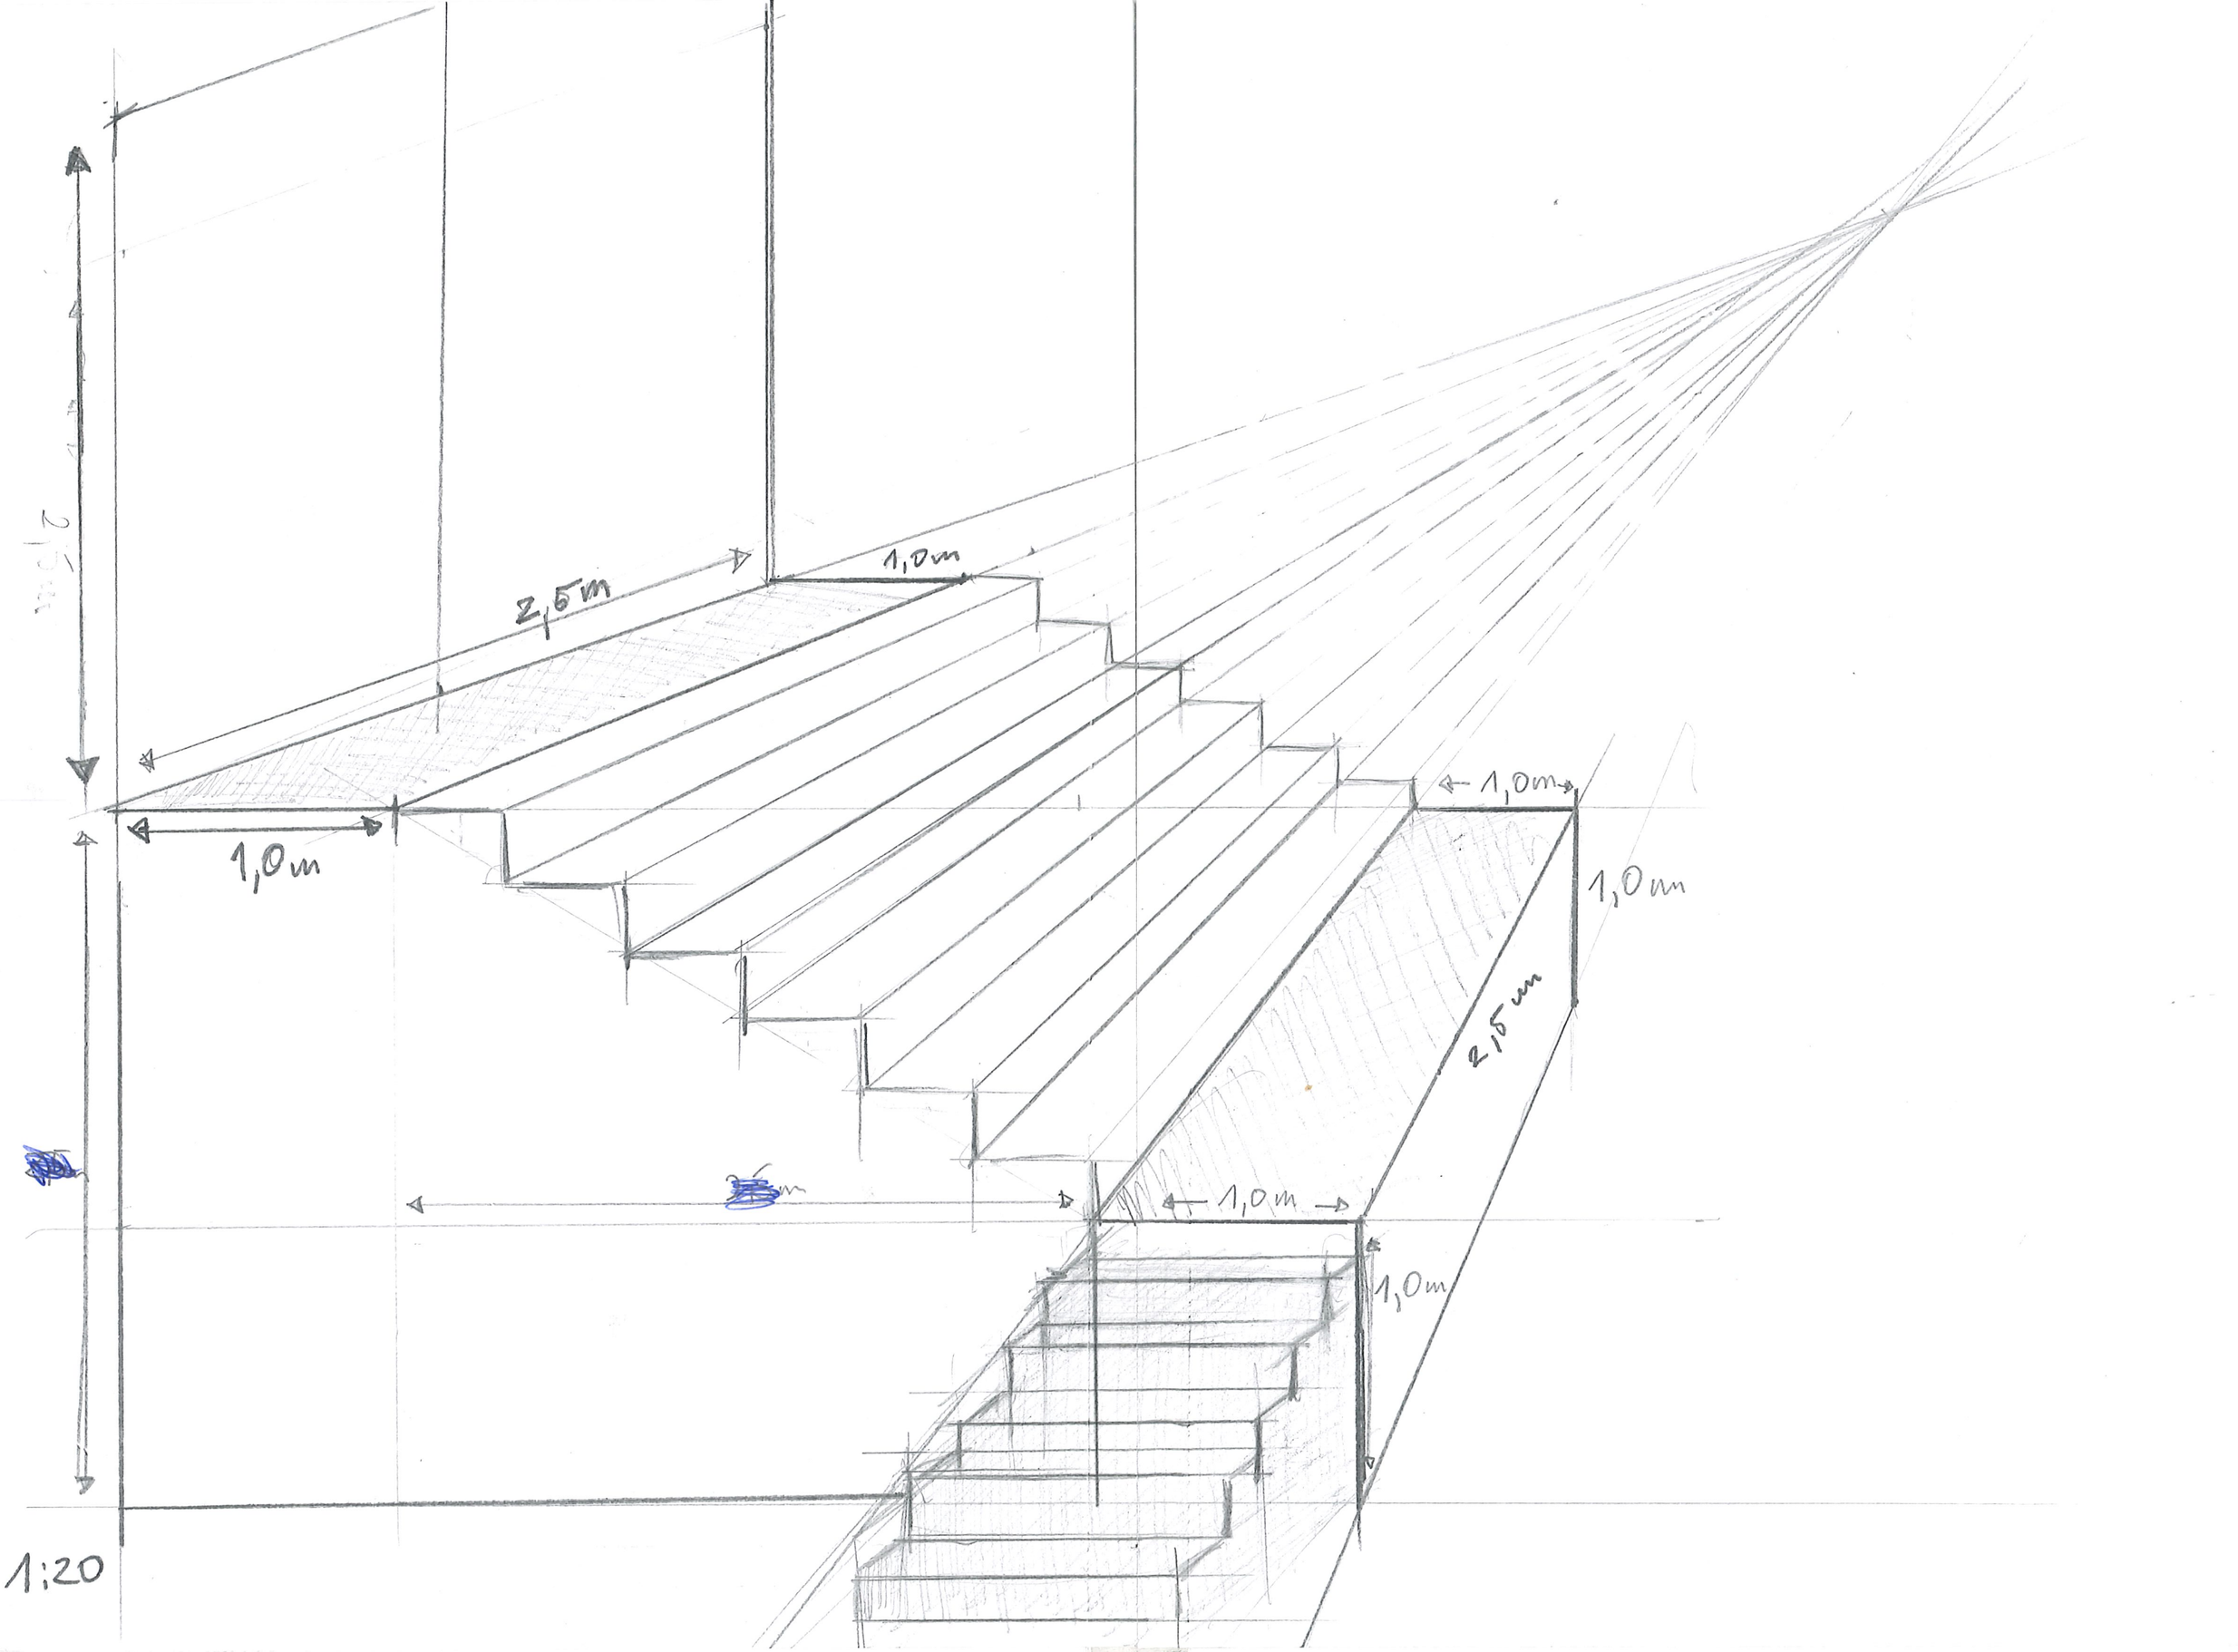
2,5m
1,0m
1,0m
1,0m
2,5m
1,0m
1,0m
1,0m
1:20